


"Banan"

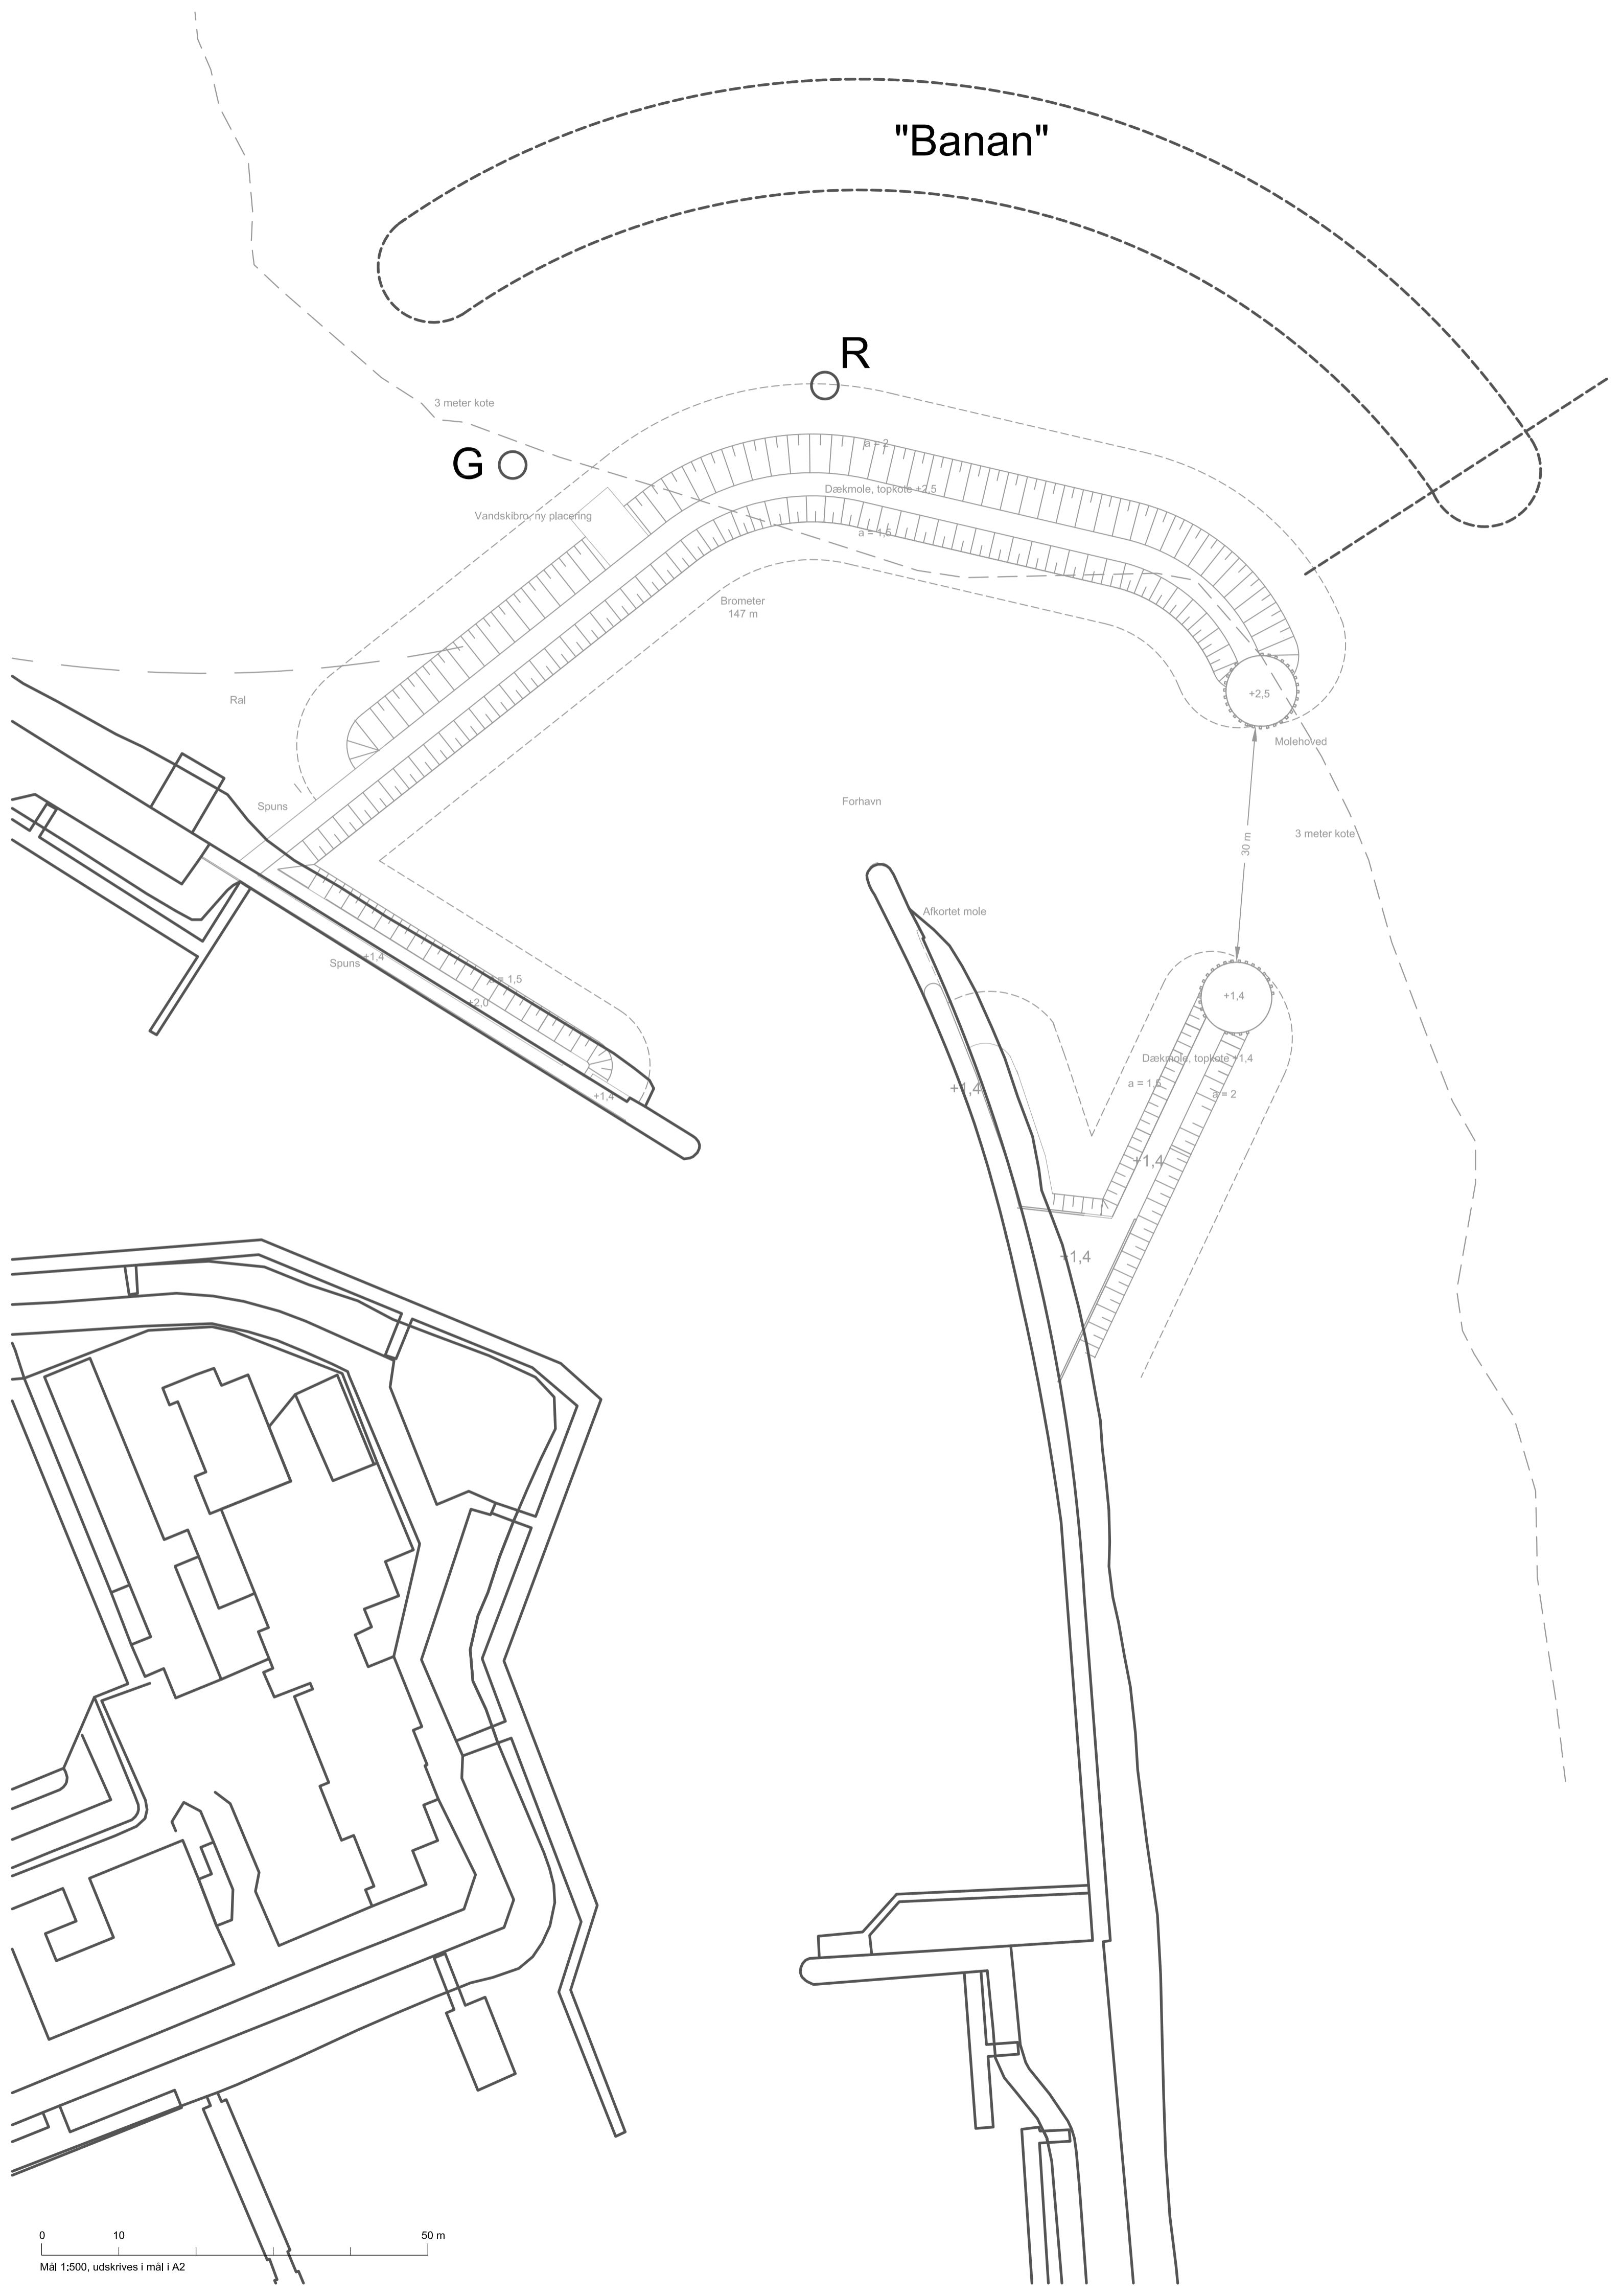

G O

R O

3 meter kote

Vandskibbr, ny placering

$a = 2$

Dækmole, topkote +2,5

$a = 1,5$

Brometer
147 m

Ral

Spuns

+2,5

Molehoved

3 meter kote

30 m

Forhavn

Afkortet mole

+1,4

Spuns

+1,4

1,5

+2,0

+1,4

Dækmole, topkote +1,4

$a = 1,5$

$a = 2$

+1,4

+1,4